




PLANTA DE COBERTURA (REFORMA)
Esc. 1/75

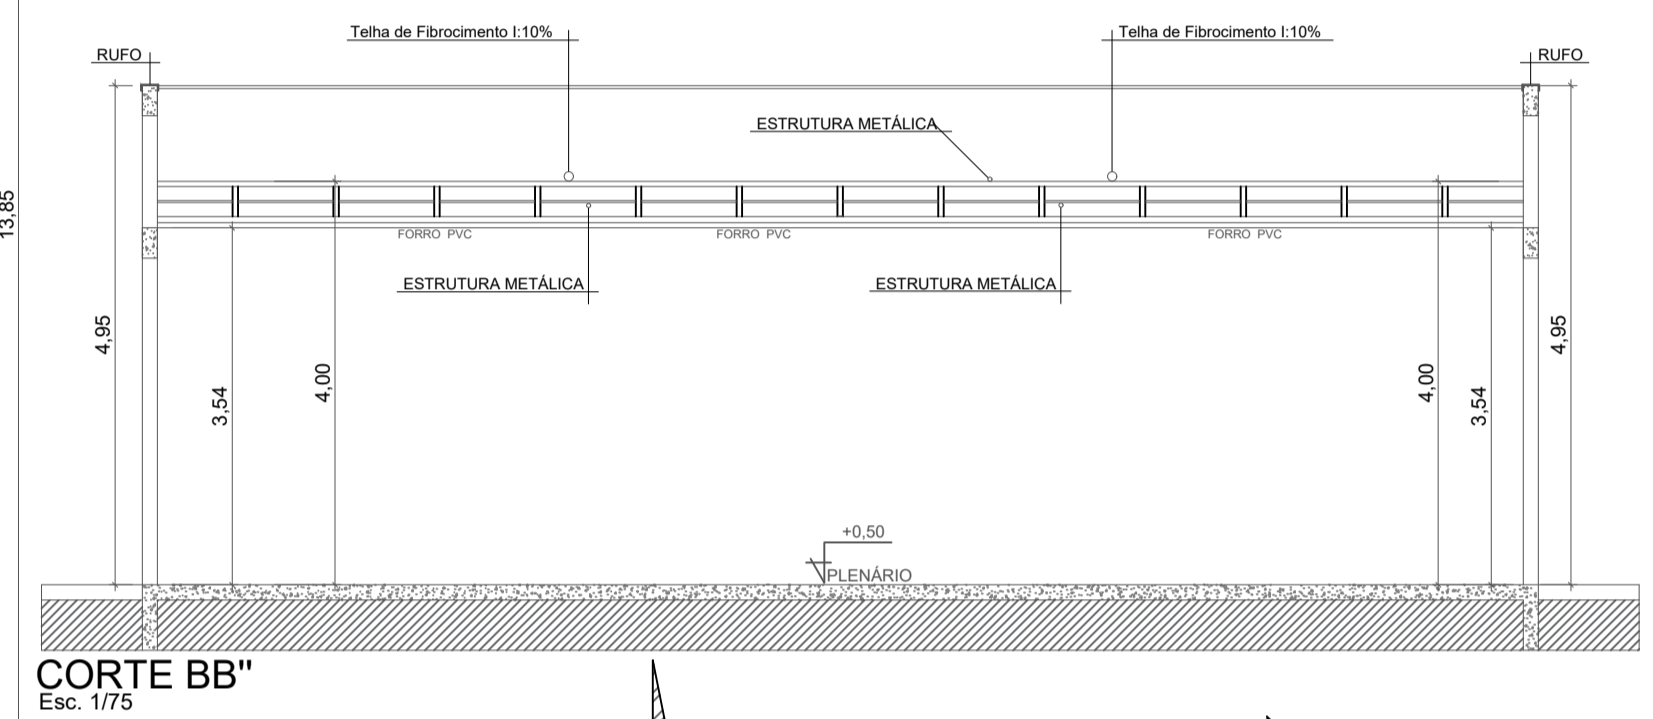


CORTE BB''
Esc. 1/75

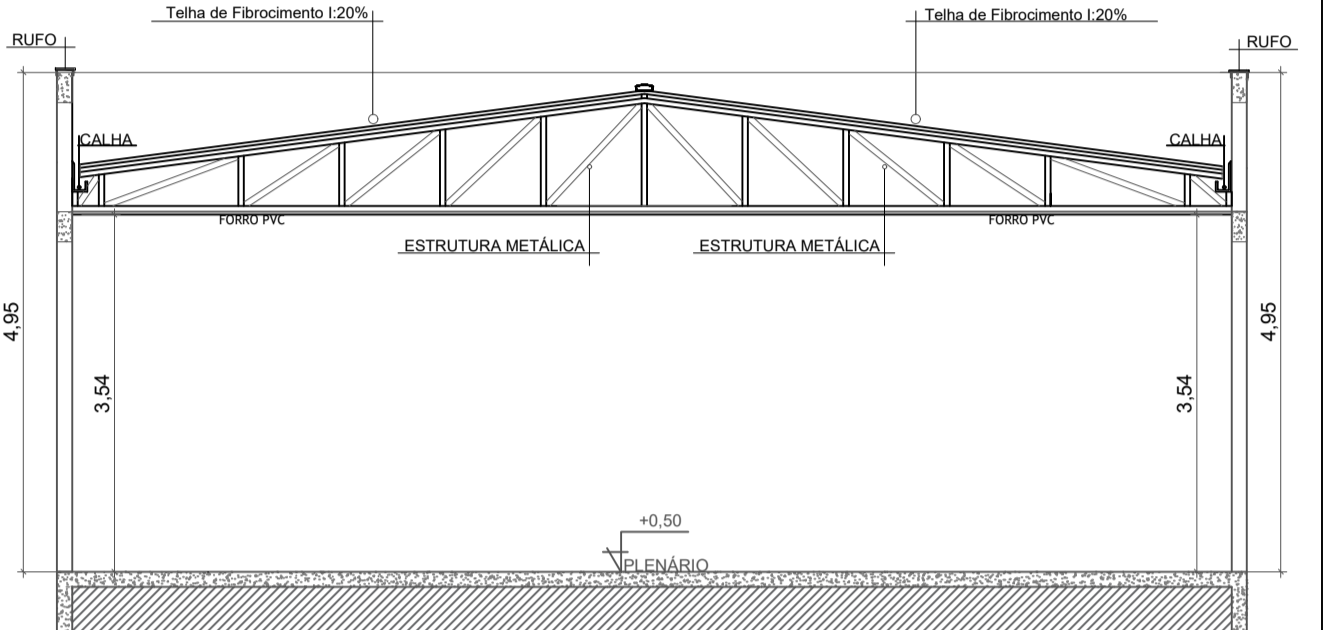

CORTE AA''
Esc. 1/75

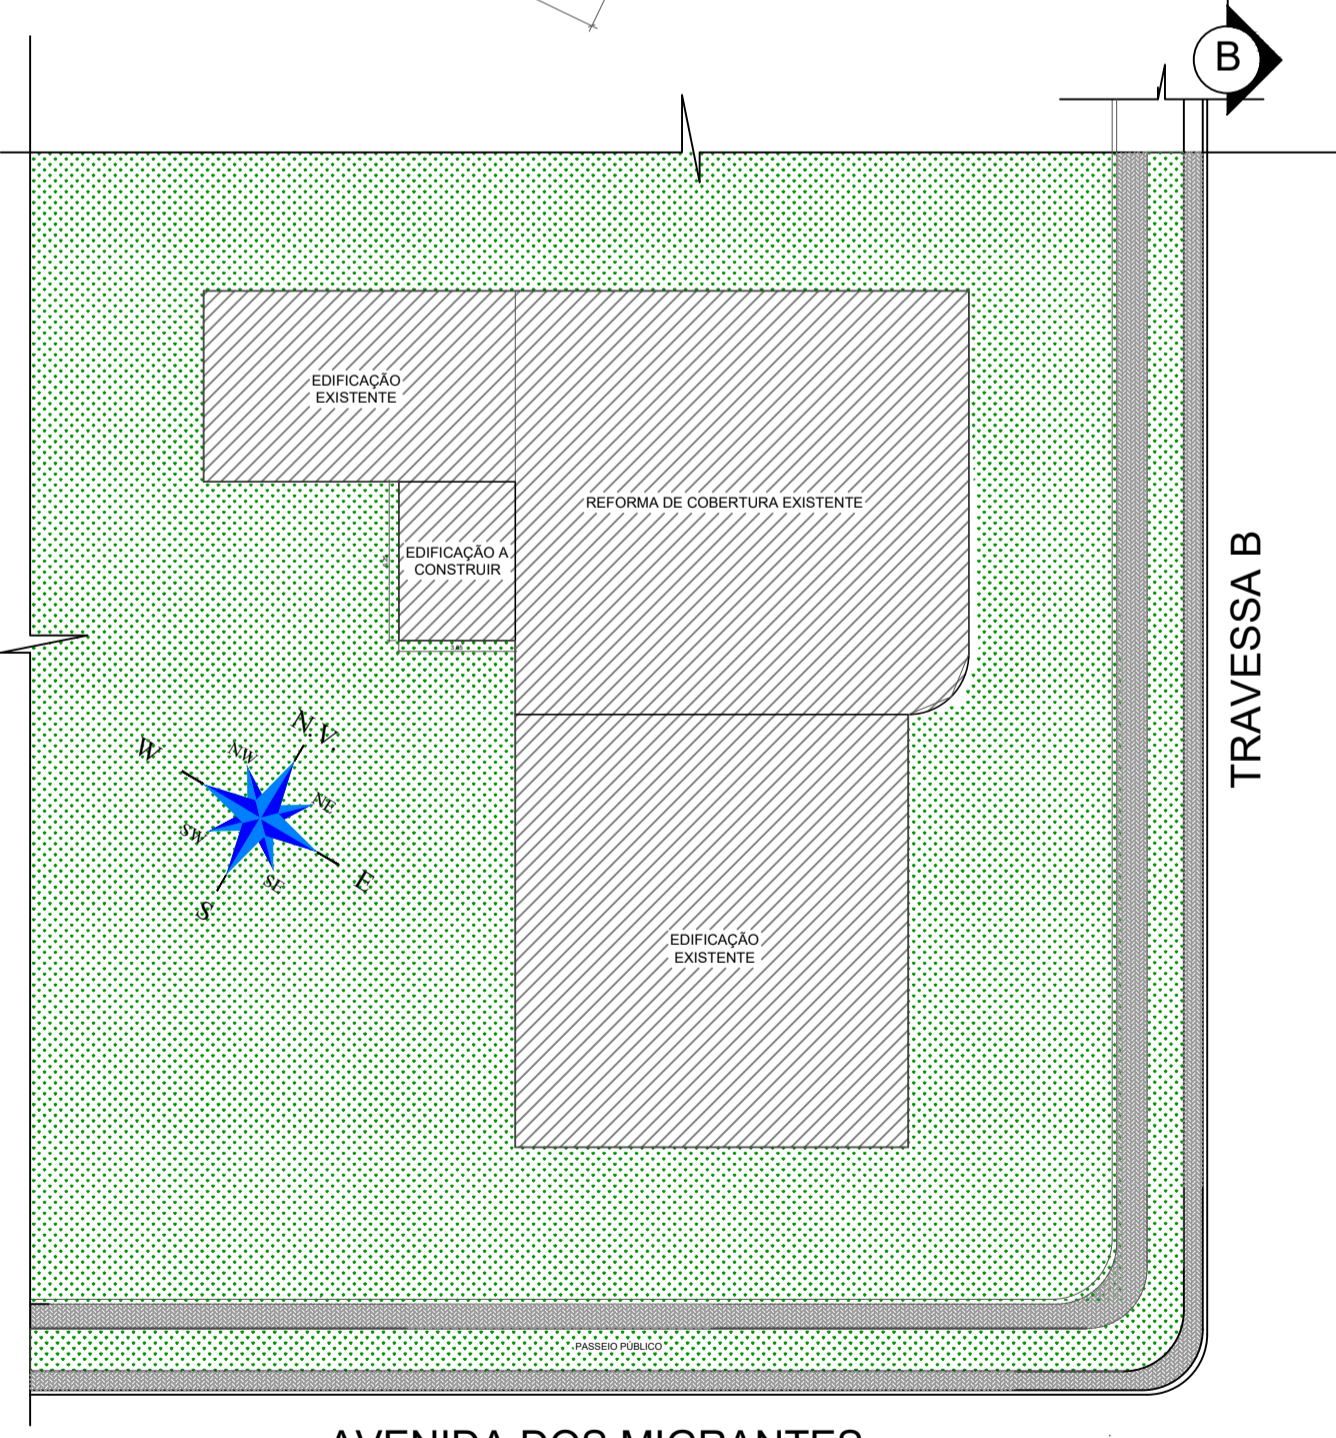

PLANTA DE LOCAÇÃO
Esc. 1/300

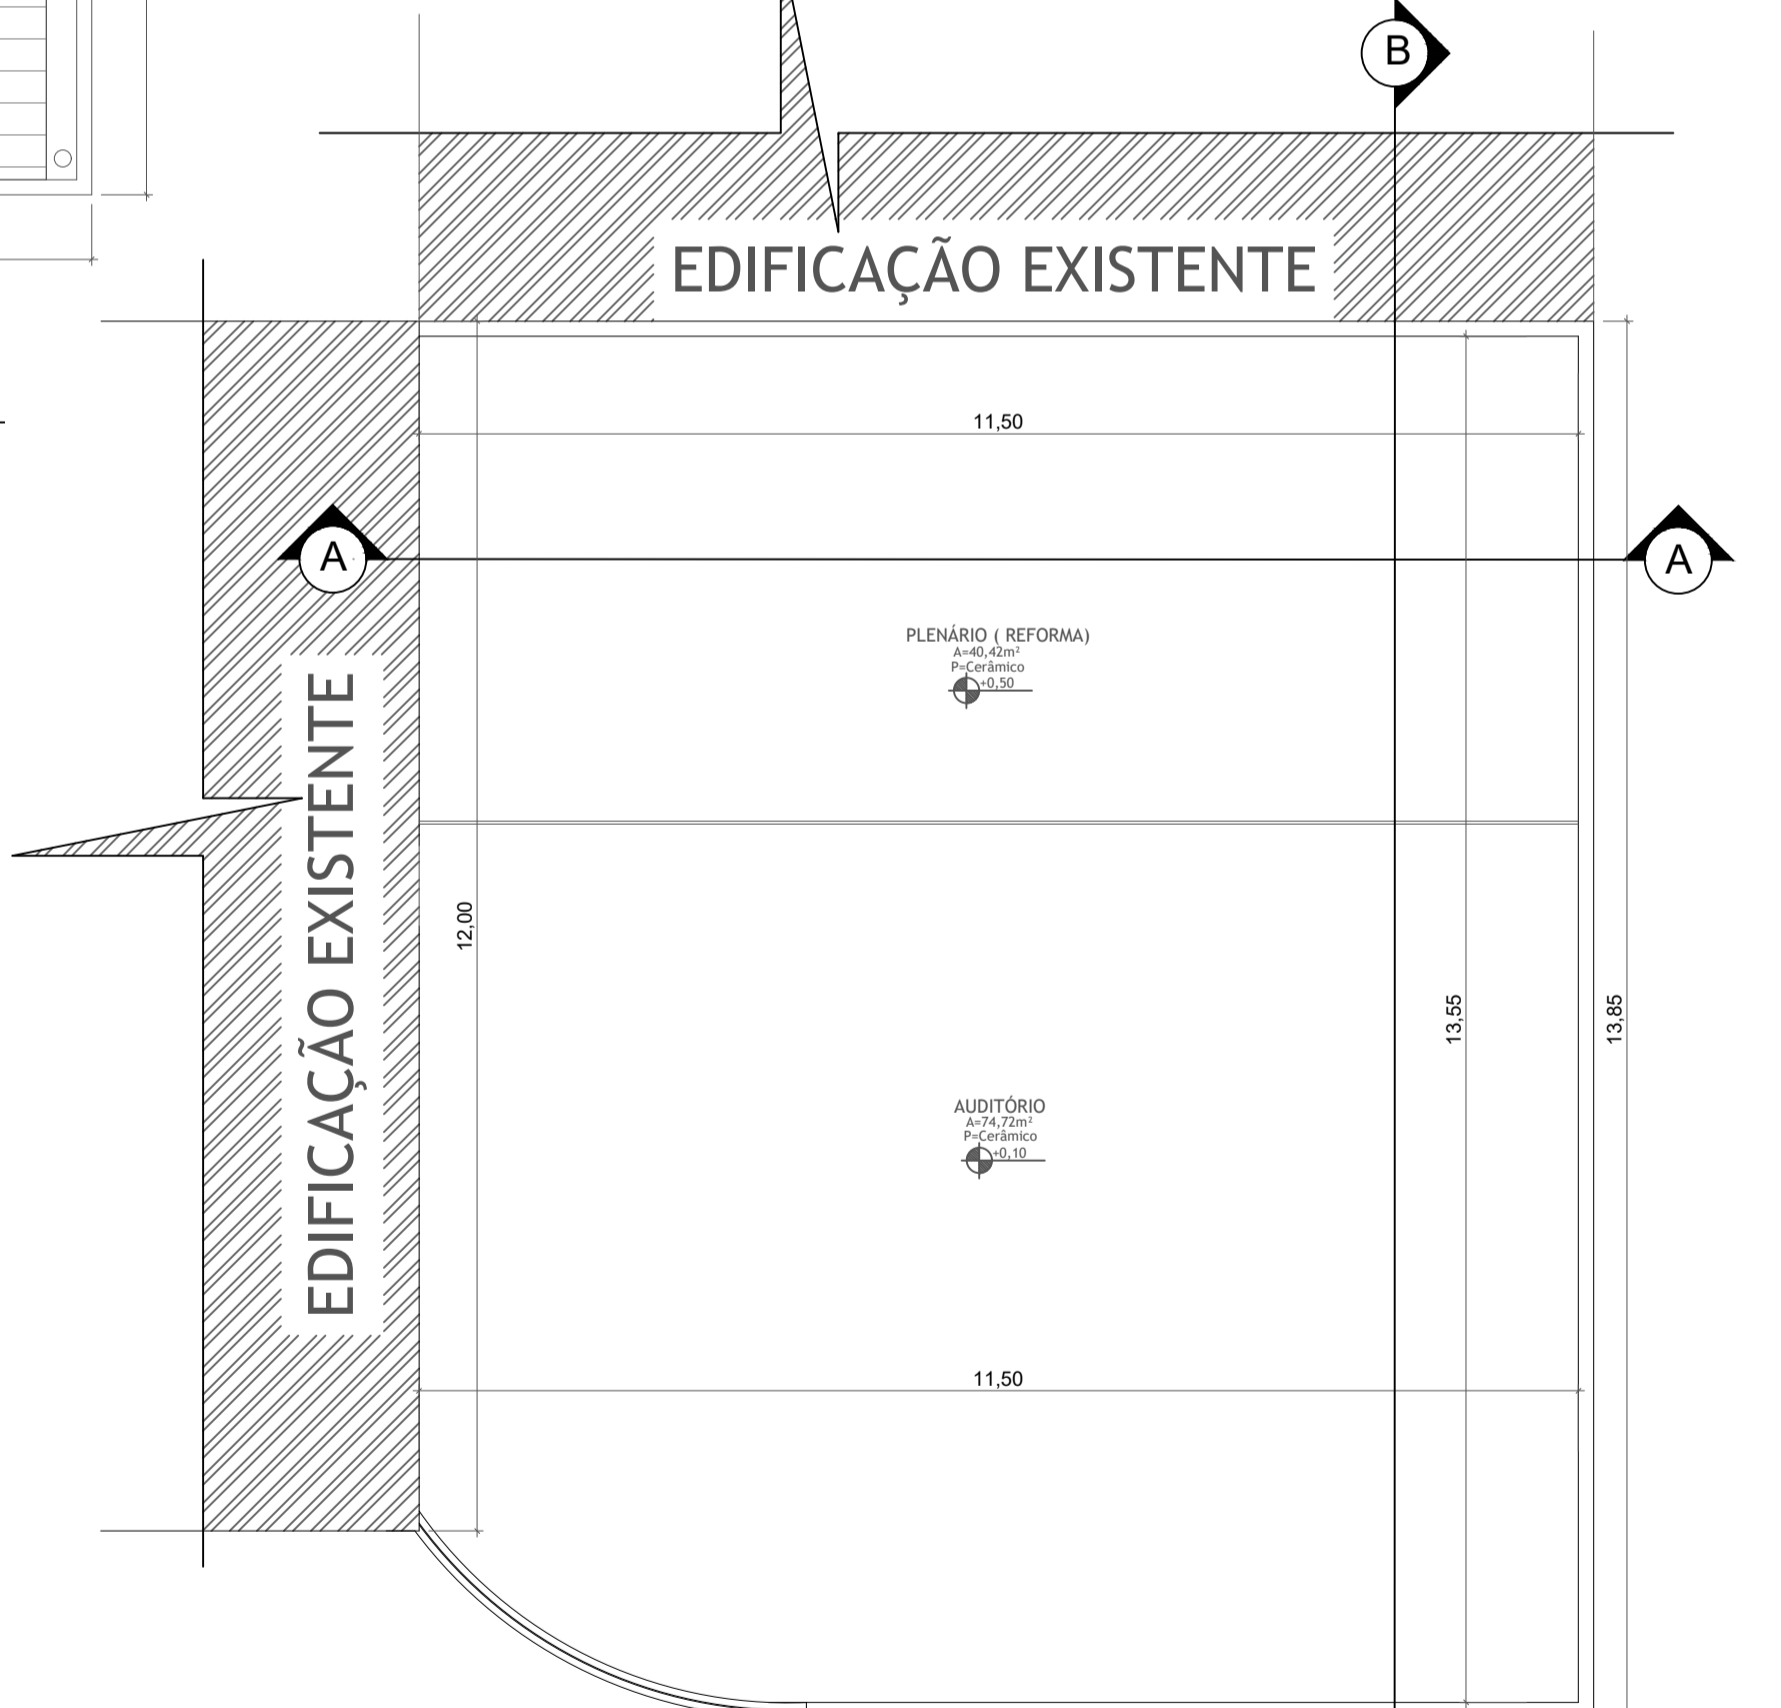

PLANTA BAIXA EXECUTIVA (REFORMA)
Esc. 1/75



CÂMARA MUNICIPAL
DE NOVA GUARITA

PROJETO ARQUITETÔNICO

REFERÊNCIA:
PLANTA BAIXA EXECUTIVA
PLANTA DE COBERTURA
CORTE AA'', CORTE BB''
FACHADA


Nº PRANCHAS	PRANCHA Nº
01	01

ASSUNTO: REFORMA DA COBERTURA DO PLENÁRIO CÂMARA MUNICIPAL DE NOVA GUARITA - MT
LOCALIZAÇÃO: AVENIDA DOS MIGRANTES, TRAVESSA "A", RD-10 - NOVA GUARITA - M
CIDADE: Nova Guarita - MT

PROPRIETÁRIO:
CÂMARA MUNICIPAL DE NOVA GUARITA
DATA:
19/07/2022

QUADRA DE ÁREAS:
ÁREA EDIFICAÇÃO A REFORMAR159,34m²
ALTURA MÁX. DA EDIFICAÇÃO5,00 m

PROPRIETÁRIO:
CÂMARA MUNICIPAL DE NOVA GUARITA
CNPJ: 01.909.326/0001-07
Resp. Técnico pelo projeto

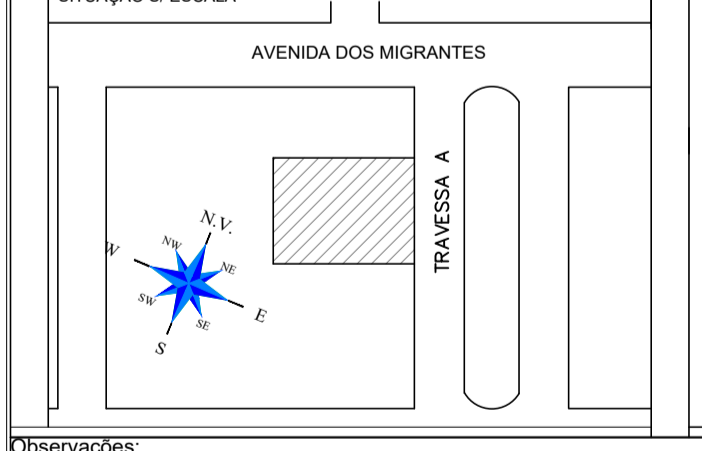

ADAILTON S. CASTRO NASCIMENTO
Engenheiro Civil
Engenheiro de Seg. do Trabalho
Crea-MT 033103

Observações: